




Section A
Scale: 1:200

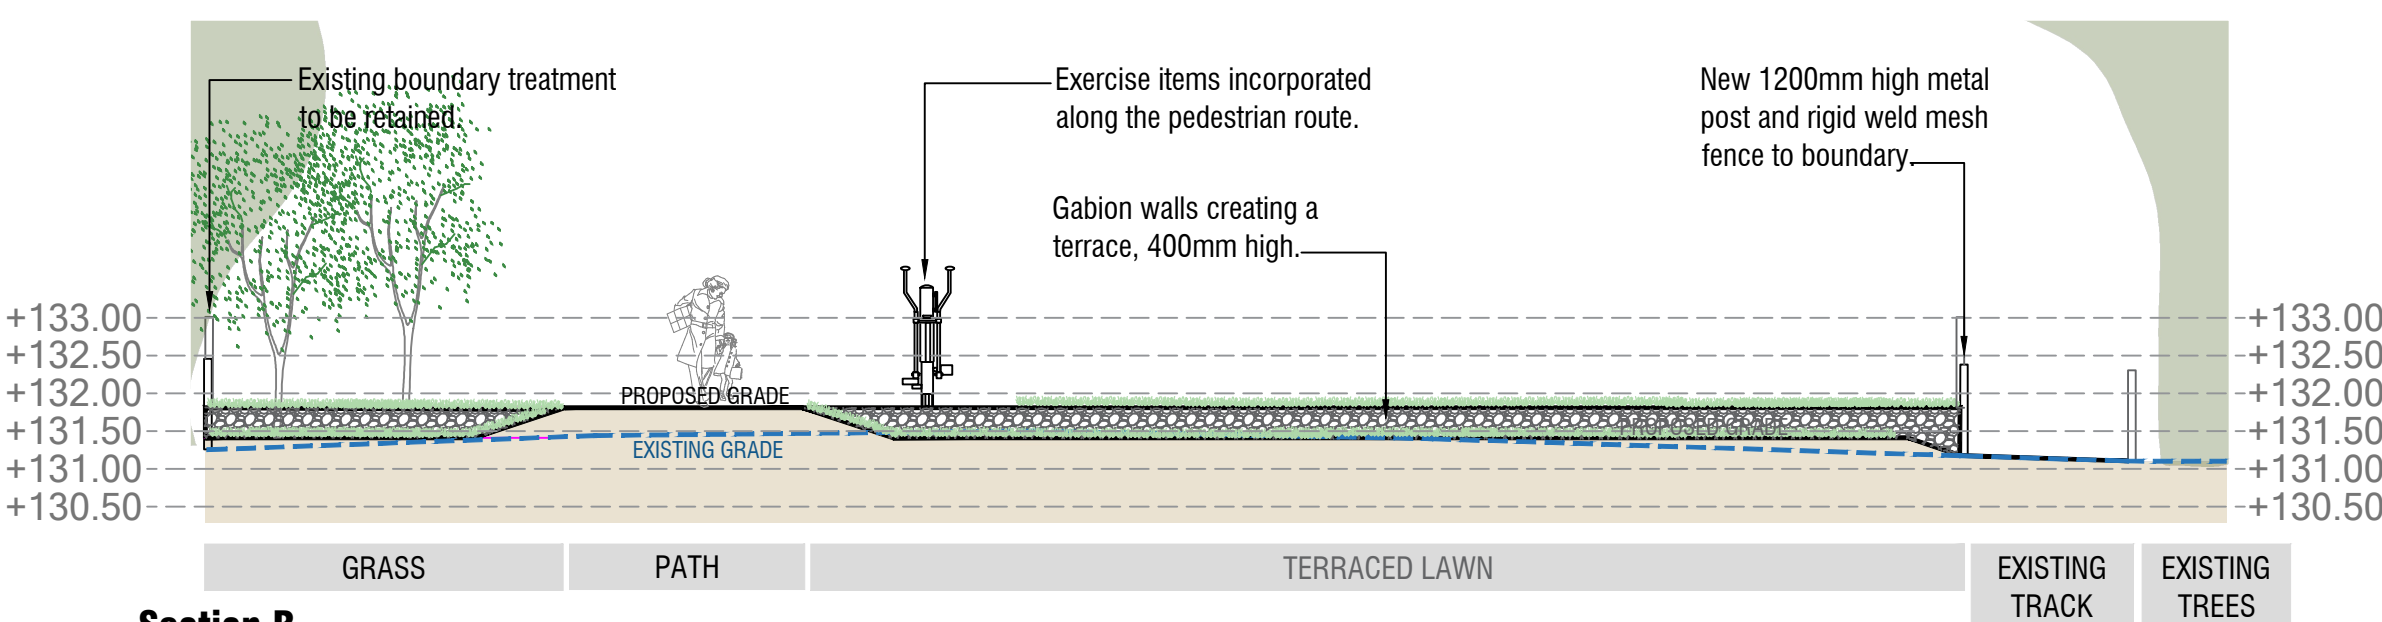

Section B
Scale: 1:100

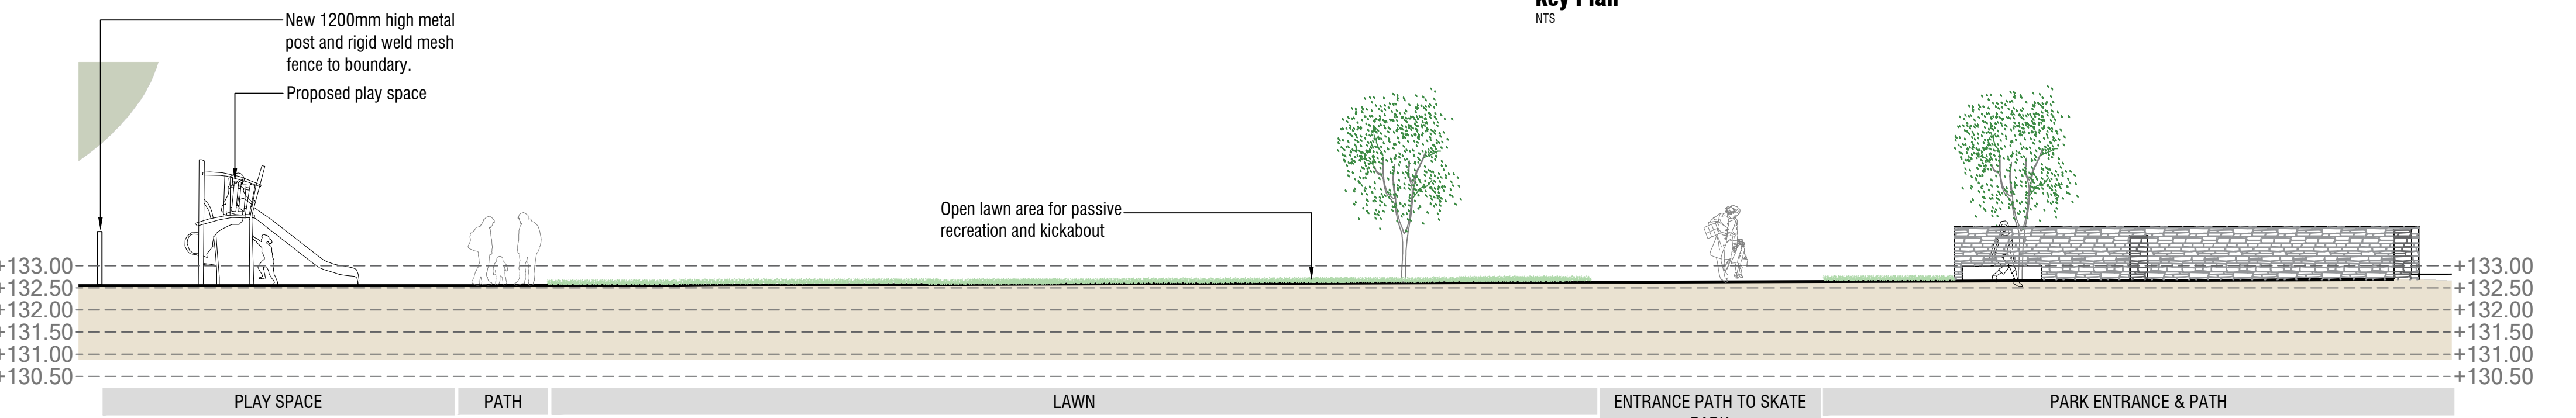

Section C
Scale: 1:100

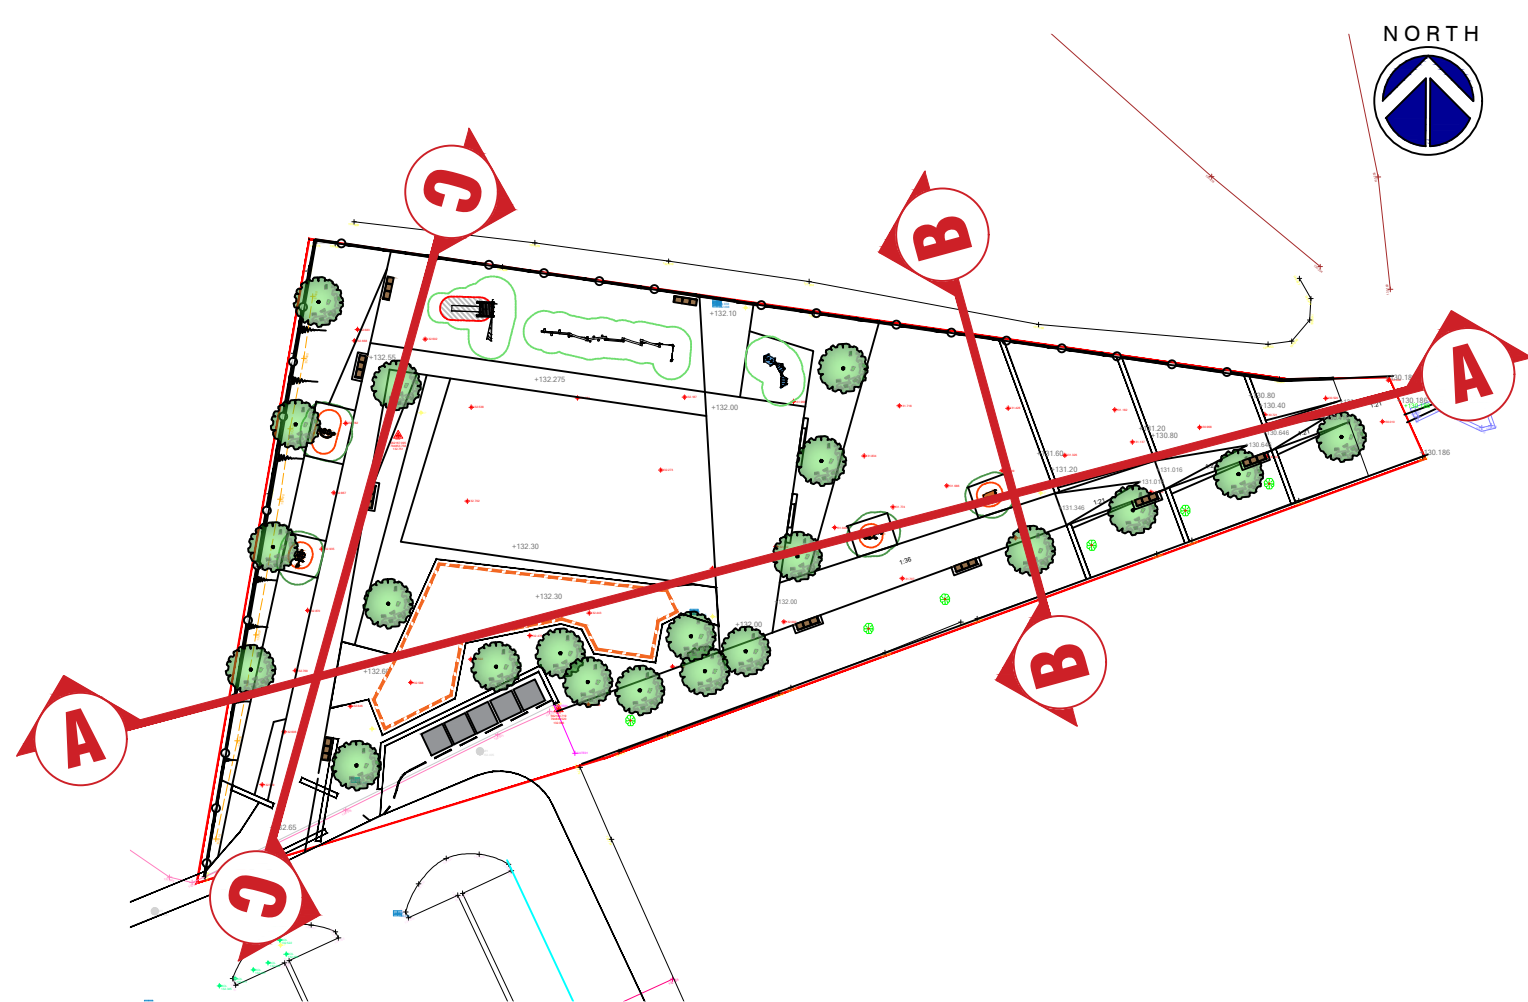

Key Plan
NTS